


FÖRKLARING

- < MRR (analyserad)
- > MRR < KM (analyserad)
- > KM < MKM (analyserad)
- > MKM < FA (analyserad)
- > FA (analyserad)
- < MRR (uppskattad)
- > MRR < KM (uppskattad)
- > KM < MKM (uppskattad)
- Stopp pga. berg
- Ingen analys utförd
- 6

 PROVGROP (utförd)
- 6


 PROVGROP A7-A8, B7 (Ej utförd)

Klassning jordmassor 0-0,5 meter

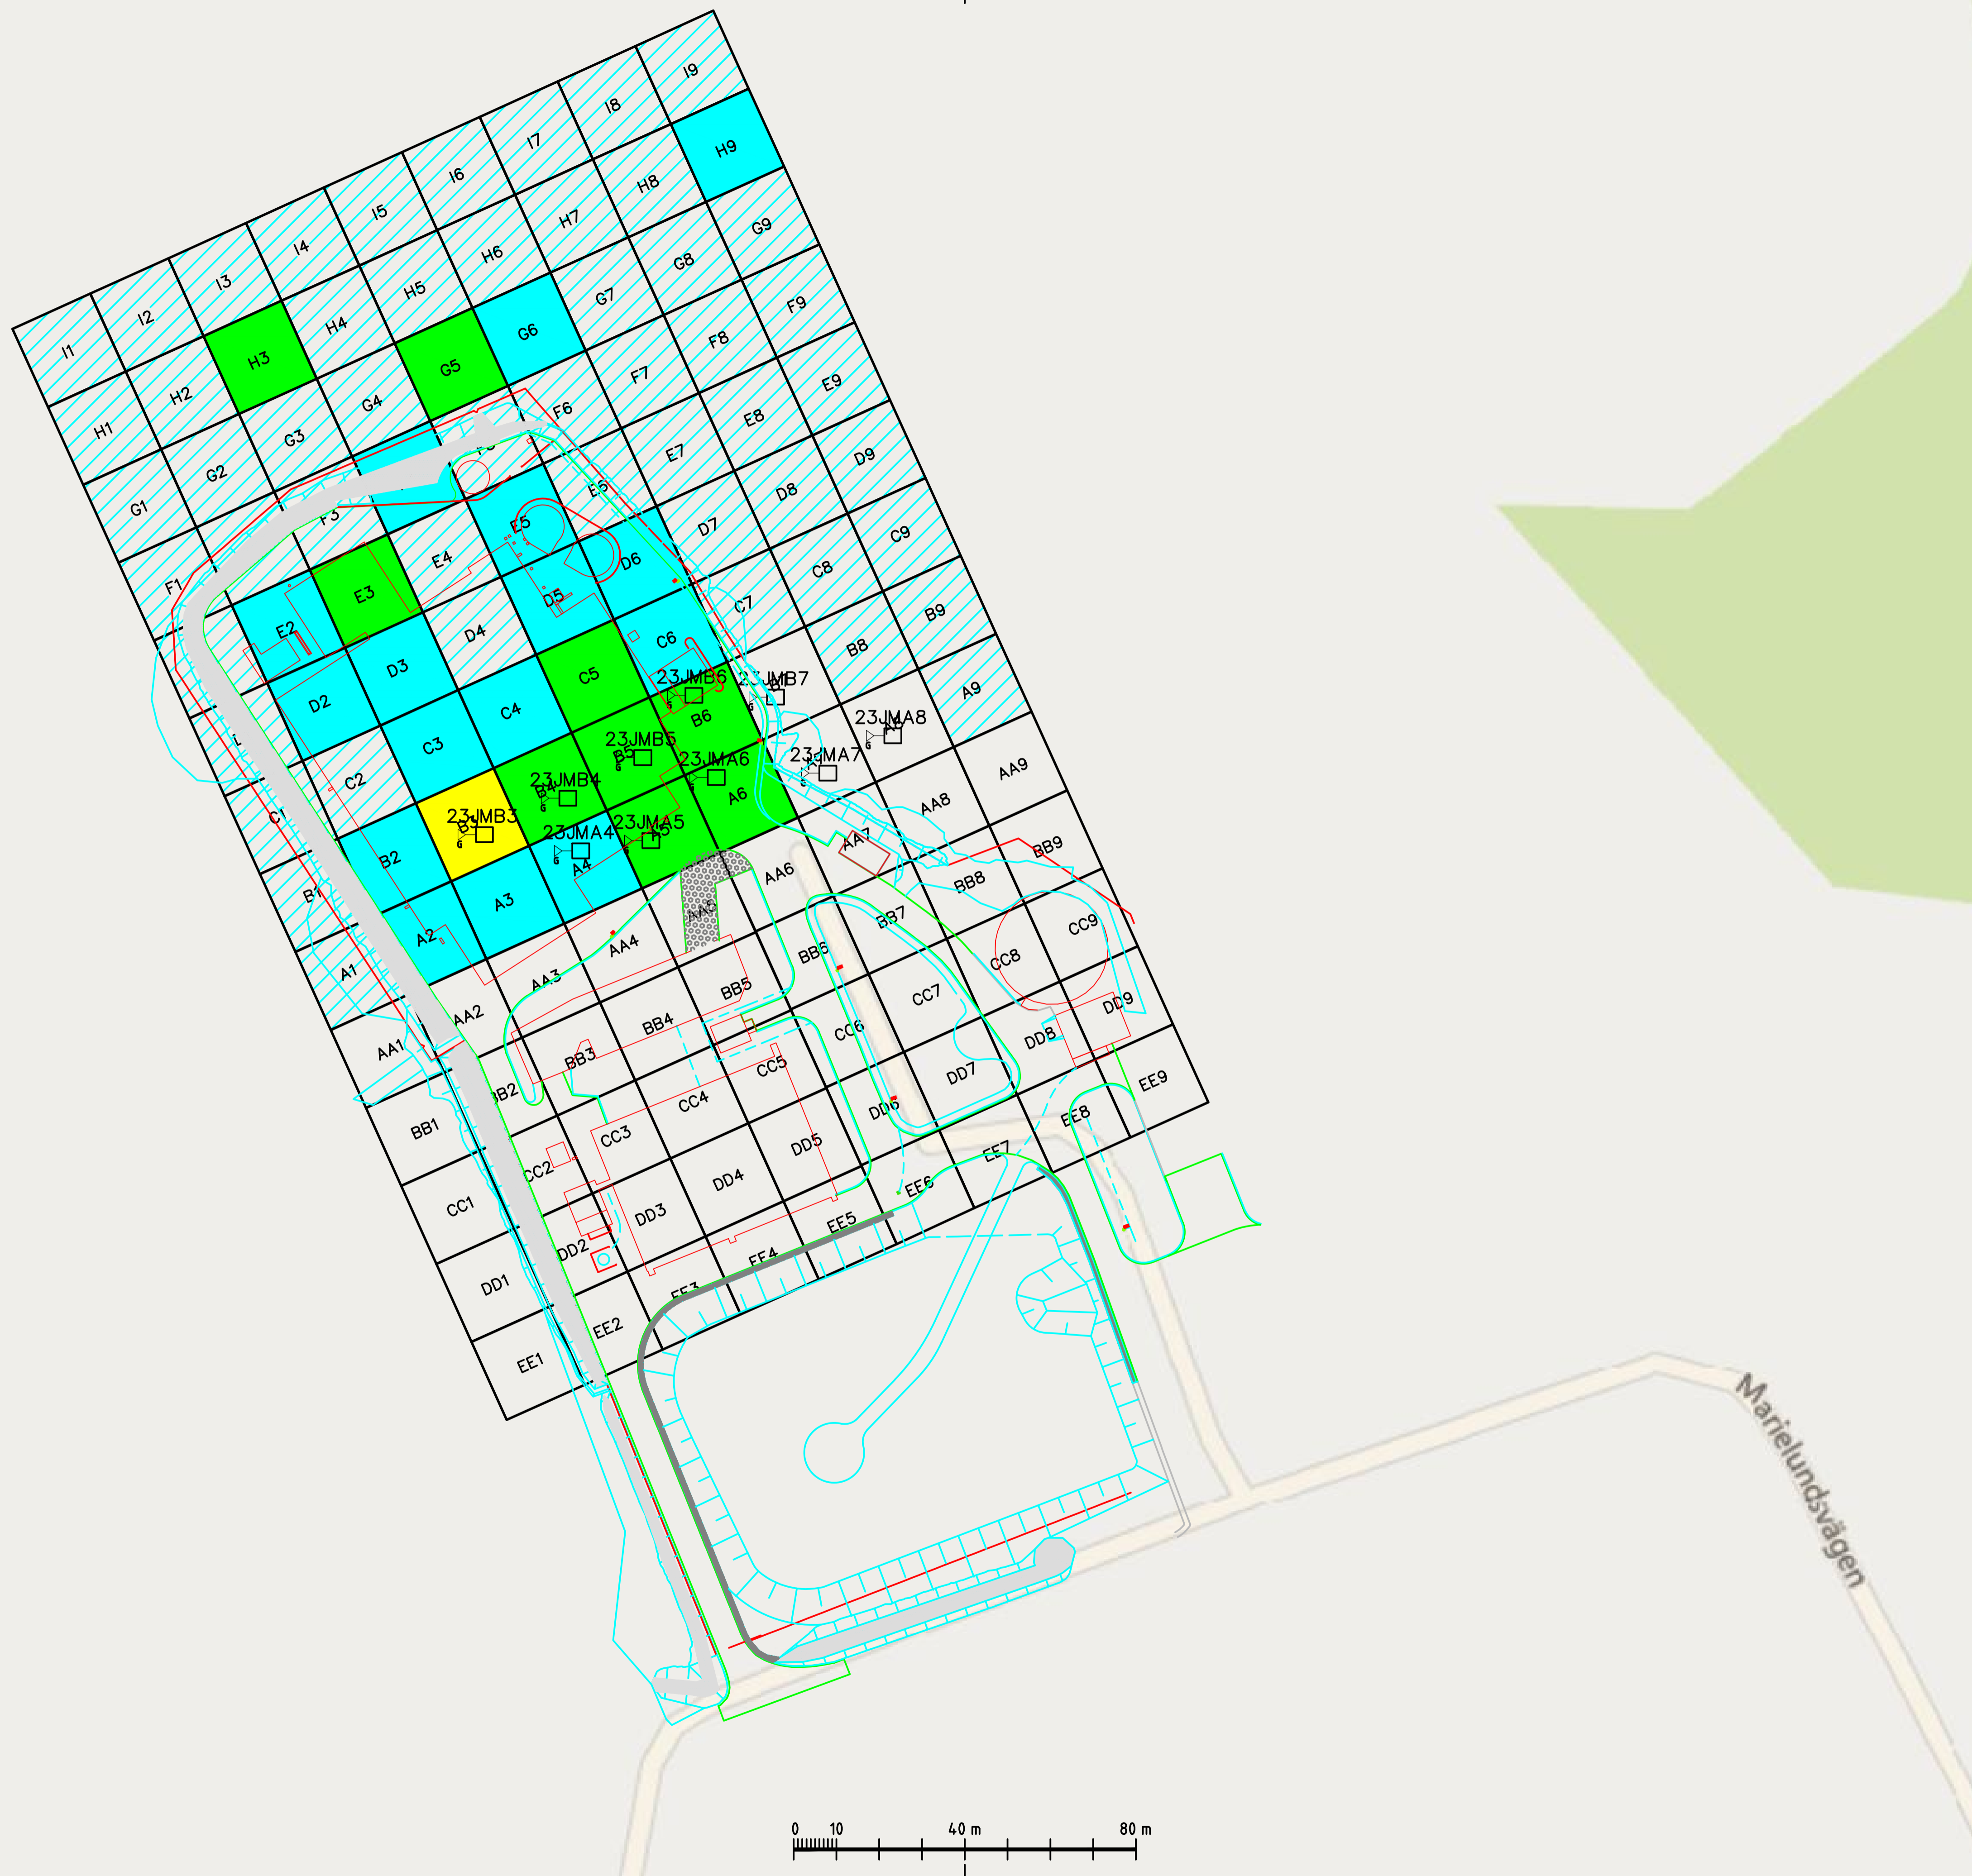


Produktion

Fors ARV

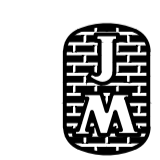

ANSVARIG PART	KONTOANT	TEL.
JM Entreprenad AB		070-168 37 16
UPPGÄVSNUMMER	BYGGKONSTRUKTÖR AV	HANDLÄGGARE
E.123042.1.4	Camilla Wiech	-
DATUM	UPPGÄVANSVARIG	
2023-12-15	Camilla Wiech	
Fors ARV		
Klassningsplan jordmassor 0-0,5 meter		
Rutnät Fors		
Plan		
SKALA A1	SKALA A3	RTINGSNUMMER
1:800	1:1600	Rutnät Fors

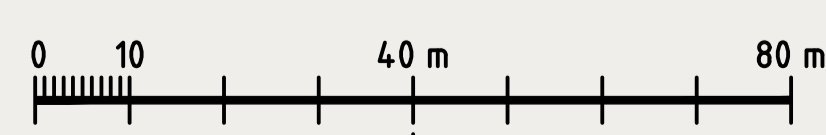


C:\Users\16326\OneDrive - JM AB\Skryvborde\Fors\DWG\M-30-P-UT.dwg
 \Provgropar_FORS_20231206.dwg
 \ACAD-Rutnät_20x20_Fors_AH_gammal.dwg

PLO: 2023-12-15, 10:43, C:\Users\16326\OneDrive - JM AB\Skryvborde\Fors\DWG\ACAD-RUTNÄT_20x20_FORS_AH_20231208.DWG, 16326

FÖRKLARING


- < MRR (analyserad)
- > MRR < KM (analyserad)
- > KM < MKM (analyserad)
- > MKM < FA (analyserad)
- > FA (analyserad)
- < MRR (uppskattad)
- > MRR < KM (uppskattad)
- > KM < MKM (uppskattad)
- Stopp pga. berg
- Ingen analys utförd
- PROVGROP (utförd)
- PROVGROP A7-A8, B7 (Ej utförd)

Klassning jordmassor 0,5-1 meter

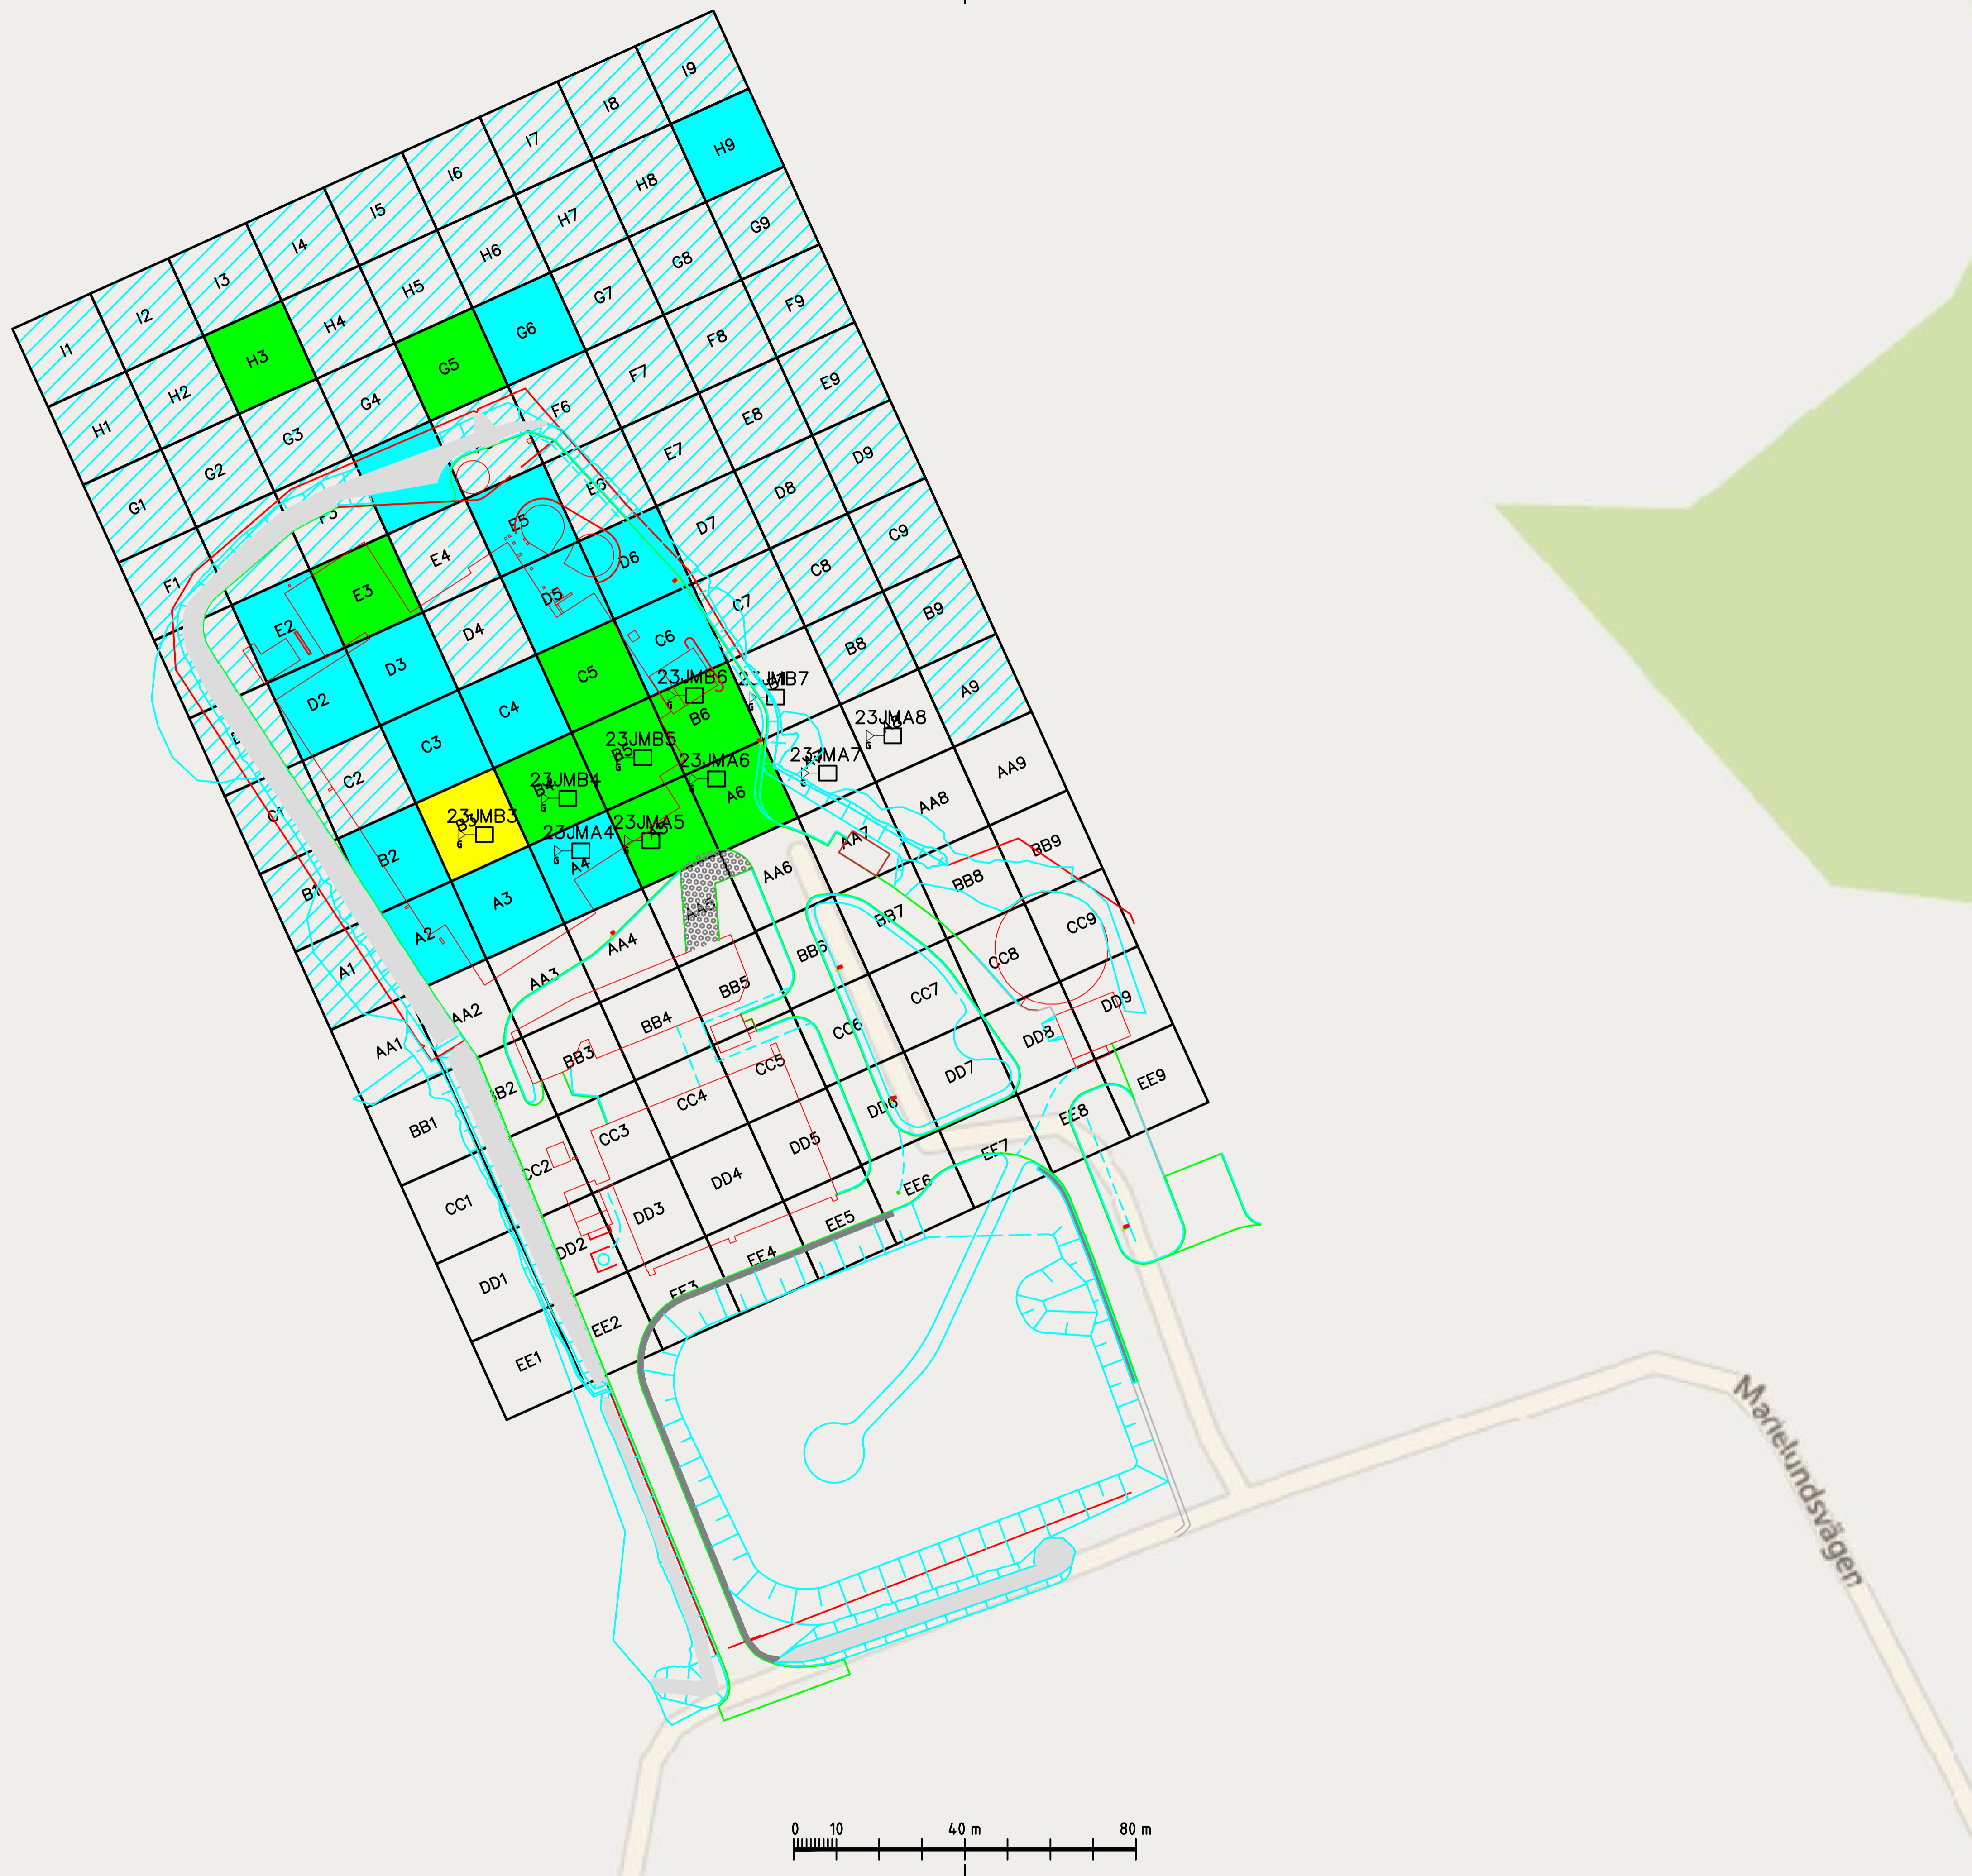


Produktion

Fors ARV

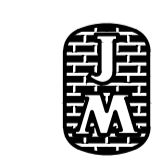

ANSVARIG PART	KONTO	TEL.
JM Entreprenad AB		070-168 37 16
UPPGÄVNUMMER	BYGGKONSTRUKTÖR AV	HANDLÄGGARE
E.123042.1.4	Camilla Wiech	-
DATUM	UPPGÄVANSVARIG	
2023-12-15	Camilla Wiech	
Fors ARV		
Klassningsplan jordmassor 0,5-1 meter		
Rutnät Fors		
Plan		
SKALA A1	SKALA A3	RTINGSNUMMER
1:800	1:1600	Rutnät Fors

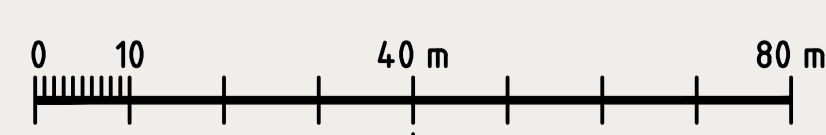



C:\Users\16326\OneDrive - JM AB\Skryvborde\Fors\DWGM-30-P-UT.dwg
 \Provgruppar_FORS_20231206.dwg
 \ACAD-Rutnät_20x20_Fors_AH_gammel.dwg

PLO: 2023-12-15, 11:46, C:\USERS\16326\ONEDRIVE - JM AB\SKRYVBORDET\FORS\DWG\ACAD-RUTNÄT_20X20_FORS_AH_20231208.DWG, 16326

FÖRKLARING

- < MRR (analyserad)
- > MRR < KM (analyserad)
- > KM < MKM (analyserad)
- > MKM < FA (analyserad)
- > FA (analyserad)
- < MRR (uppskattad)
- > MRR < KM (uppskattad)
- > KM < MKM (uppskattad)
- Stopp pga. berg
- Ingen analys utförd
- PROVGROP (utförd)
- PROVGROP A7-A8, B7 (Ej utförd)

Klassning jordmassor 1-1,5 meter

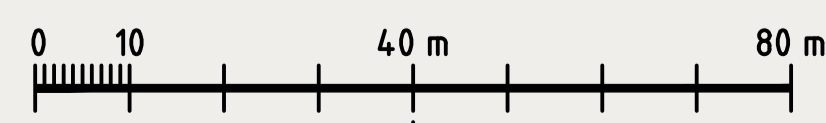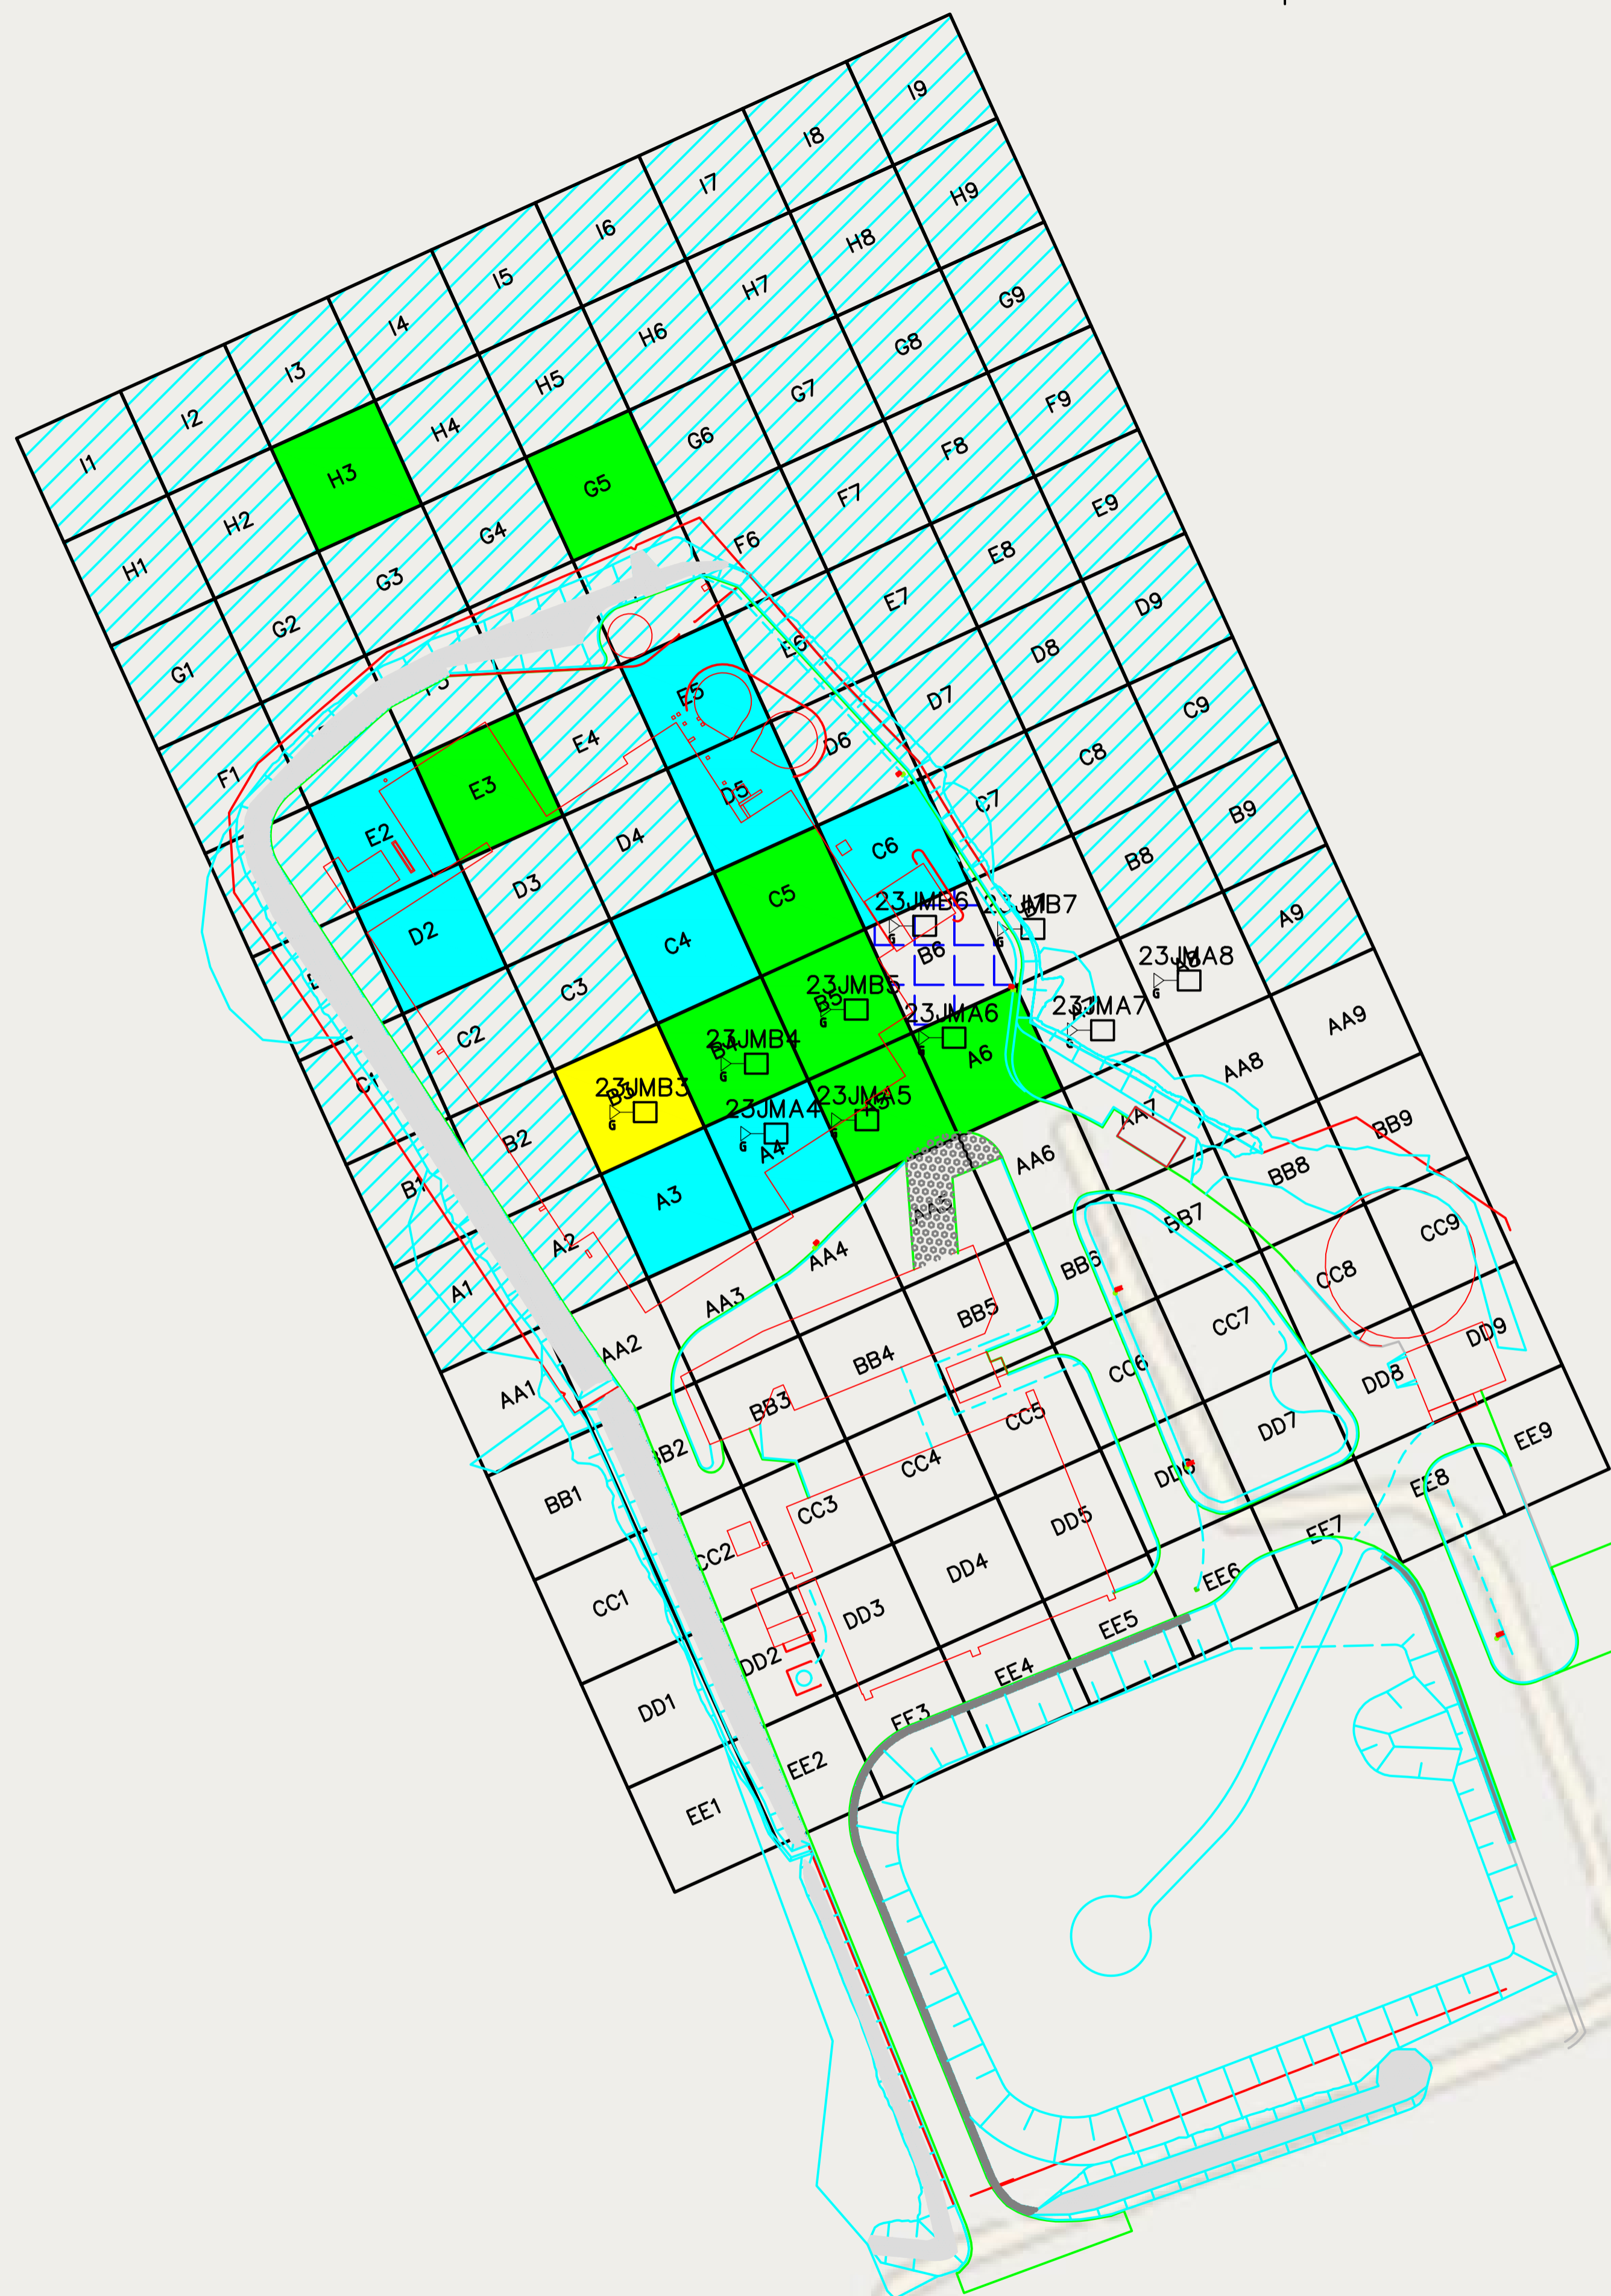

Produktion

Fors ARV



ANSVARIG PART	KONTO	TEL.
JM Entreprenad AB		070-168 37 16
UPPGÄVSNUMMER	BYGGKONSTRUKTÖR AV	HANDLÄGGARE
E.123042.1.4	Camilla Wiech	-
DATUM	UPPGÄVANSVARIG	
2023-12-15	Camilla Wiech	



Fors ARV
Klassningsplan jordmassor 1-1,5 meter
Rutnät Fors
Plan

SKALA A1	SKALA A3	RTINGSNUMMER	NET
1:800	1:1600	Rutnät Fors	.

FÖRKLARING


- < MRR (analyserad)
- > MRR < KM (analyserad)
- > KM < MKM (analyserad)
- > MKM < FA (analyserad)
- > FA (analyserad)
- < MRR (uppskattad)
- > MRR < KM (uppskattad)
- > KM < MKM (uppskattad)
- Stopp pga. berg
- Ingen analys utförd
- PROVGROP (utförd)
- PROVGROP A7-A8, B7 (Ej utförd)

Klassning jordmassor 1,5-2 meter

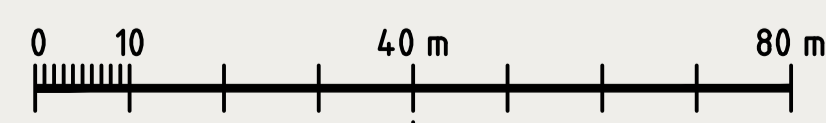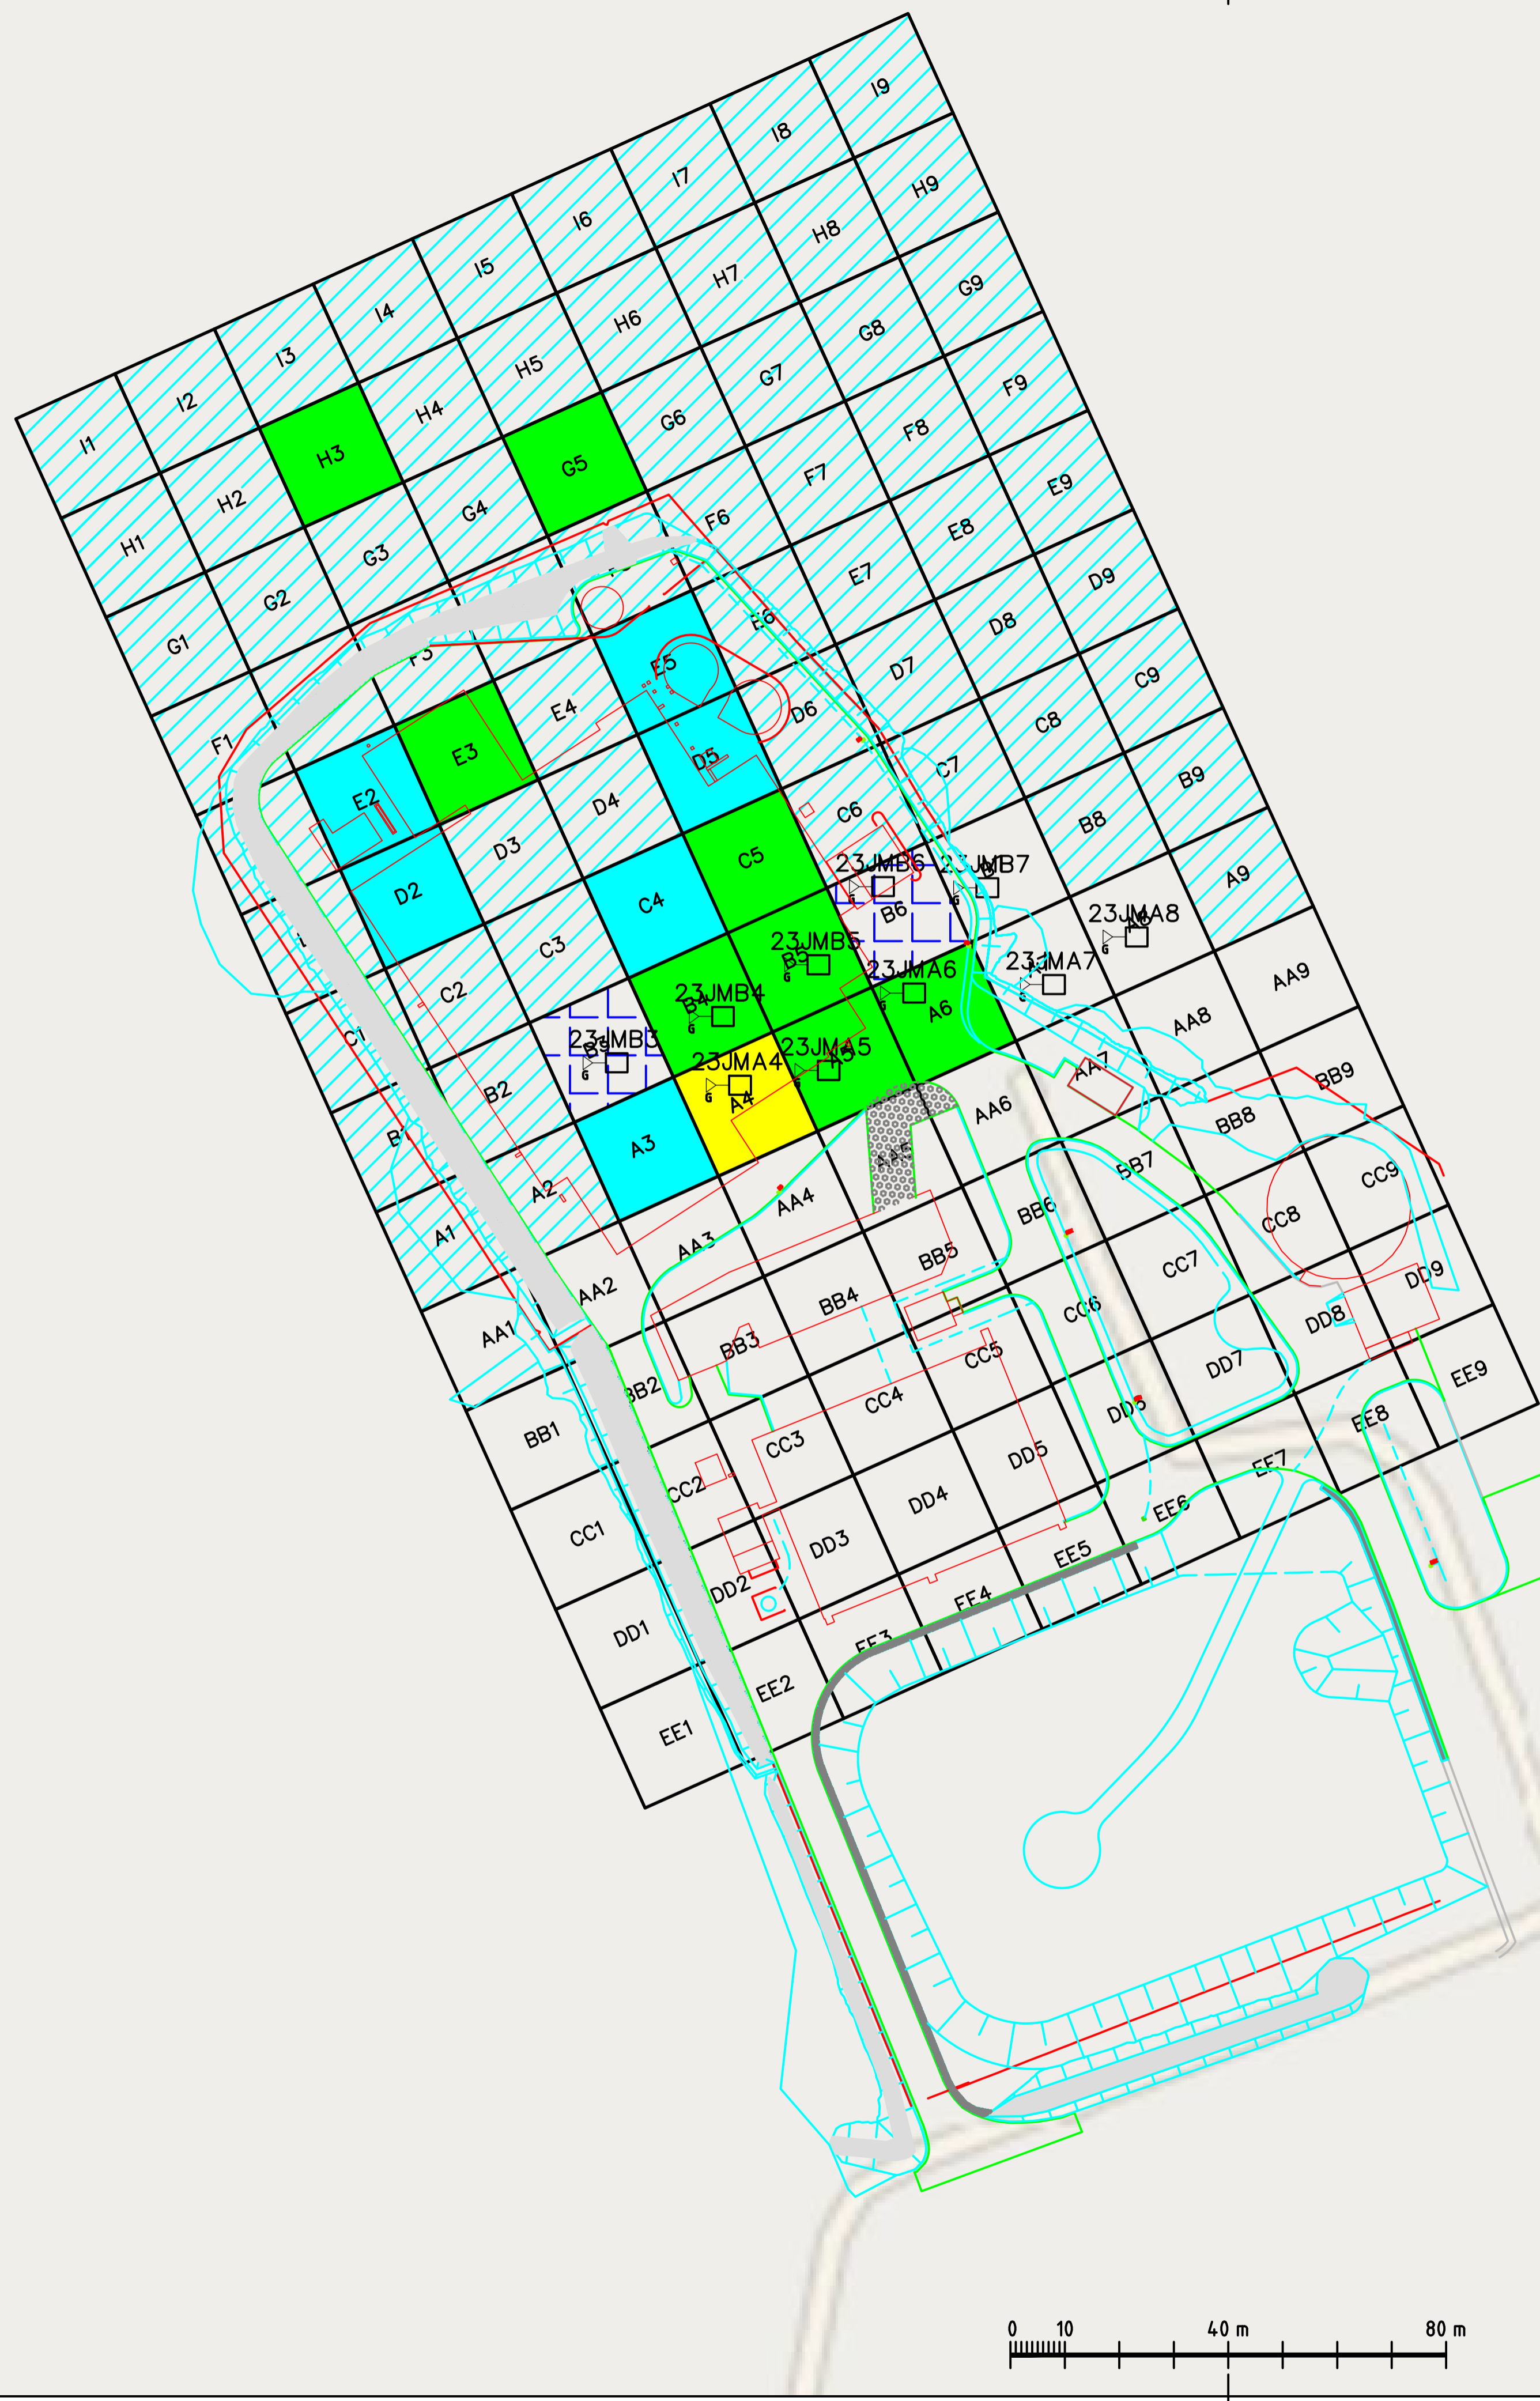

Produktion

Fors ARV

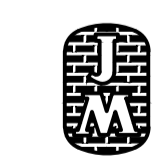

ANSVARIG PART	KONTO	TEL.
JM Entreprenad AB		070-168 37 16
UPPGÄVSNUMMER	BYGGKONSTRUKTÖR AV	HANDLÄGGARE
E.123042.1.4	Camilla Wiech	-
DATUM	UPPGÄVANSVARIG	
2023-12-15	Camilla Wiech	
Fors ARV		
Klassningsplan jordmassor 1,5-2 meter		
Rutnät Fors		
Plan		
SKALA A1	SKALA A3	RTINGSNUMMER
1:800	1:1600	Rutnät Fors



C:\Users\16326\OneDrive - JM AB\Skryvborde\Fors\DWG\M-30-P-UT.dwg
 \Provgruppar_FORS_20231206.dwg
 \ACAD-Rutnät_20x20_Fors_AH_gammal.dwg

PLÖ: 2023-12-15, 13:35, C:\USERS\16326\ONEDRIVE - JM AB\SKRYVBORDET\FORS\DWG\ACAD-RUTNÄT_20X20_FORS_AH_20231208.DWG, 16326

FÖRKLARING


- < MRR (analyserad)
- > MRR < KM (analyserad)
- > KM < MKM (analyserad)
- > MKM < FA (analyserad)
- > FA (analyserad)
- < MRR (uppskattad)
- > MRR < KM (uppskattad)
- > KM < MKM (uppskattad)
- Stopp pga. berg
- Ingen analys utförd
- PROVGROP (utförd)
- PROVGROP A7-A8, B7 (Ej utförd)

Klassning jordmassor 2-2,5 meter

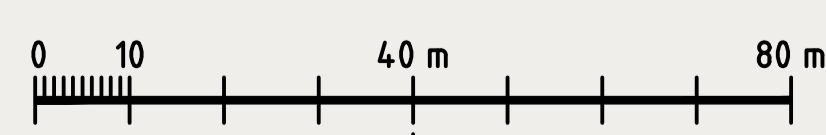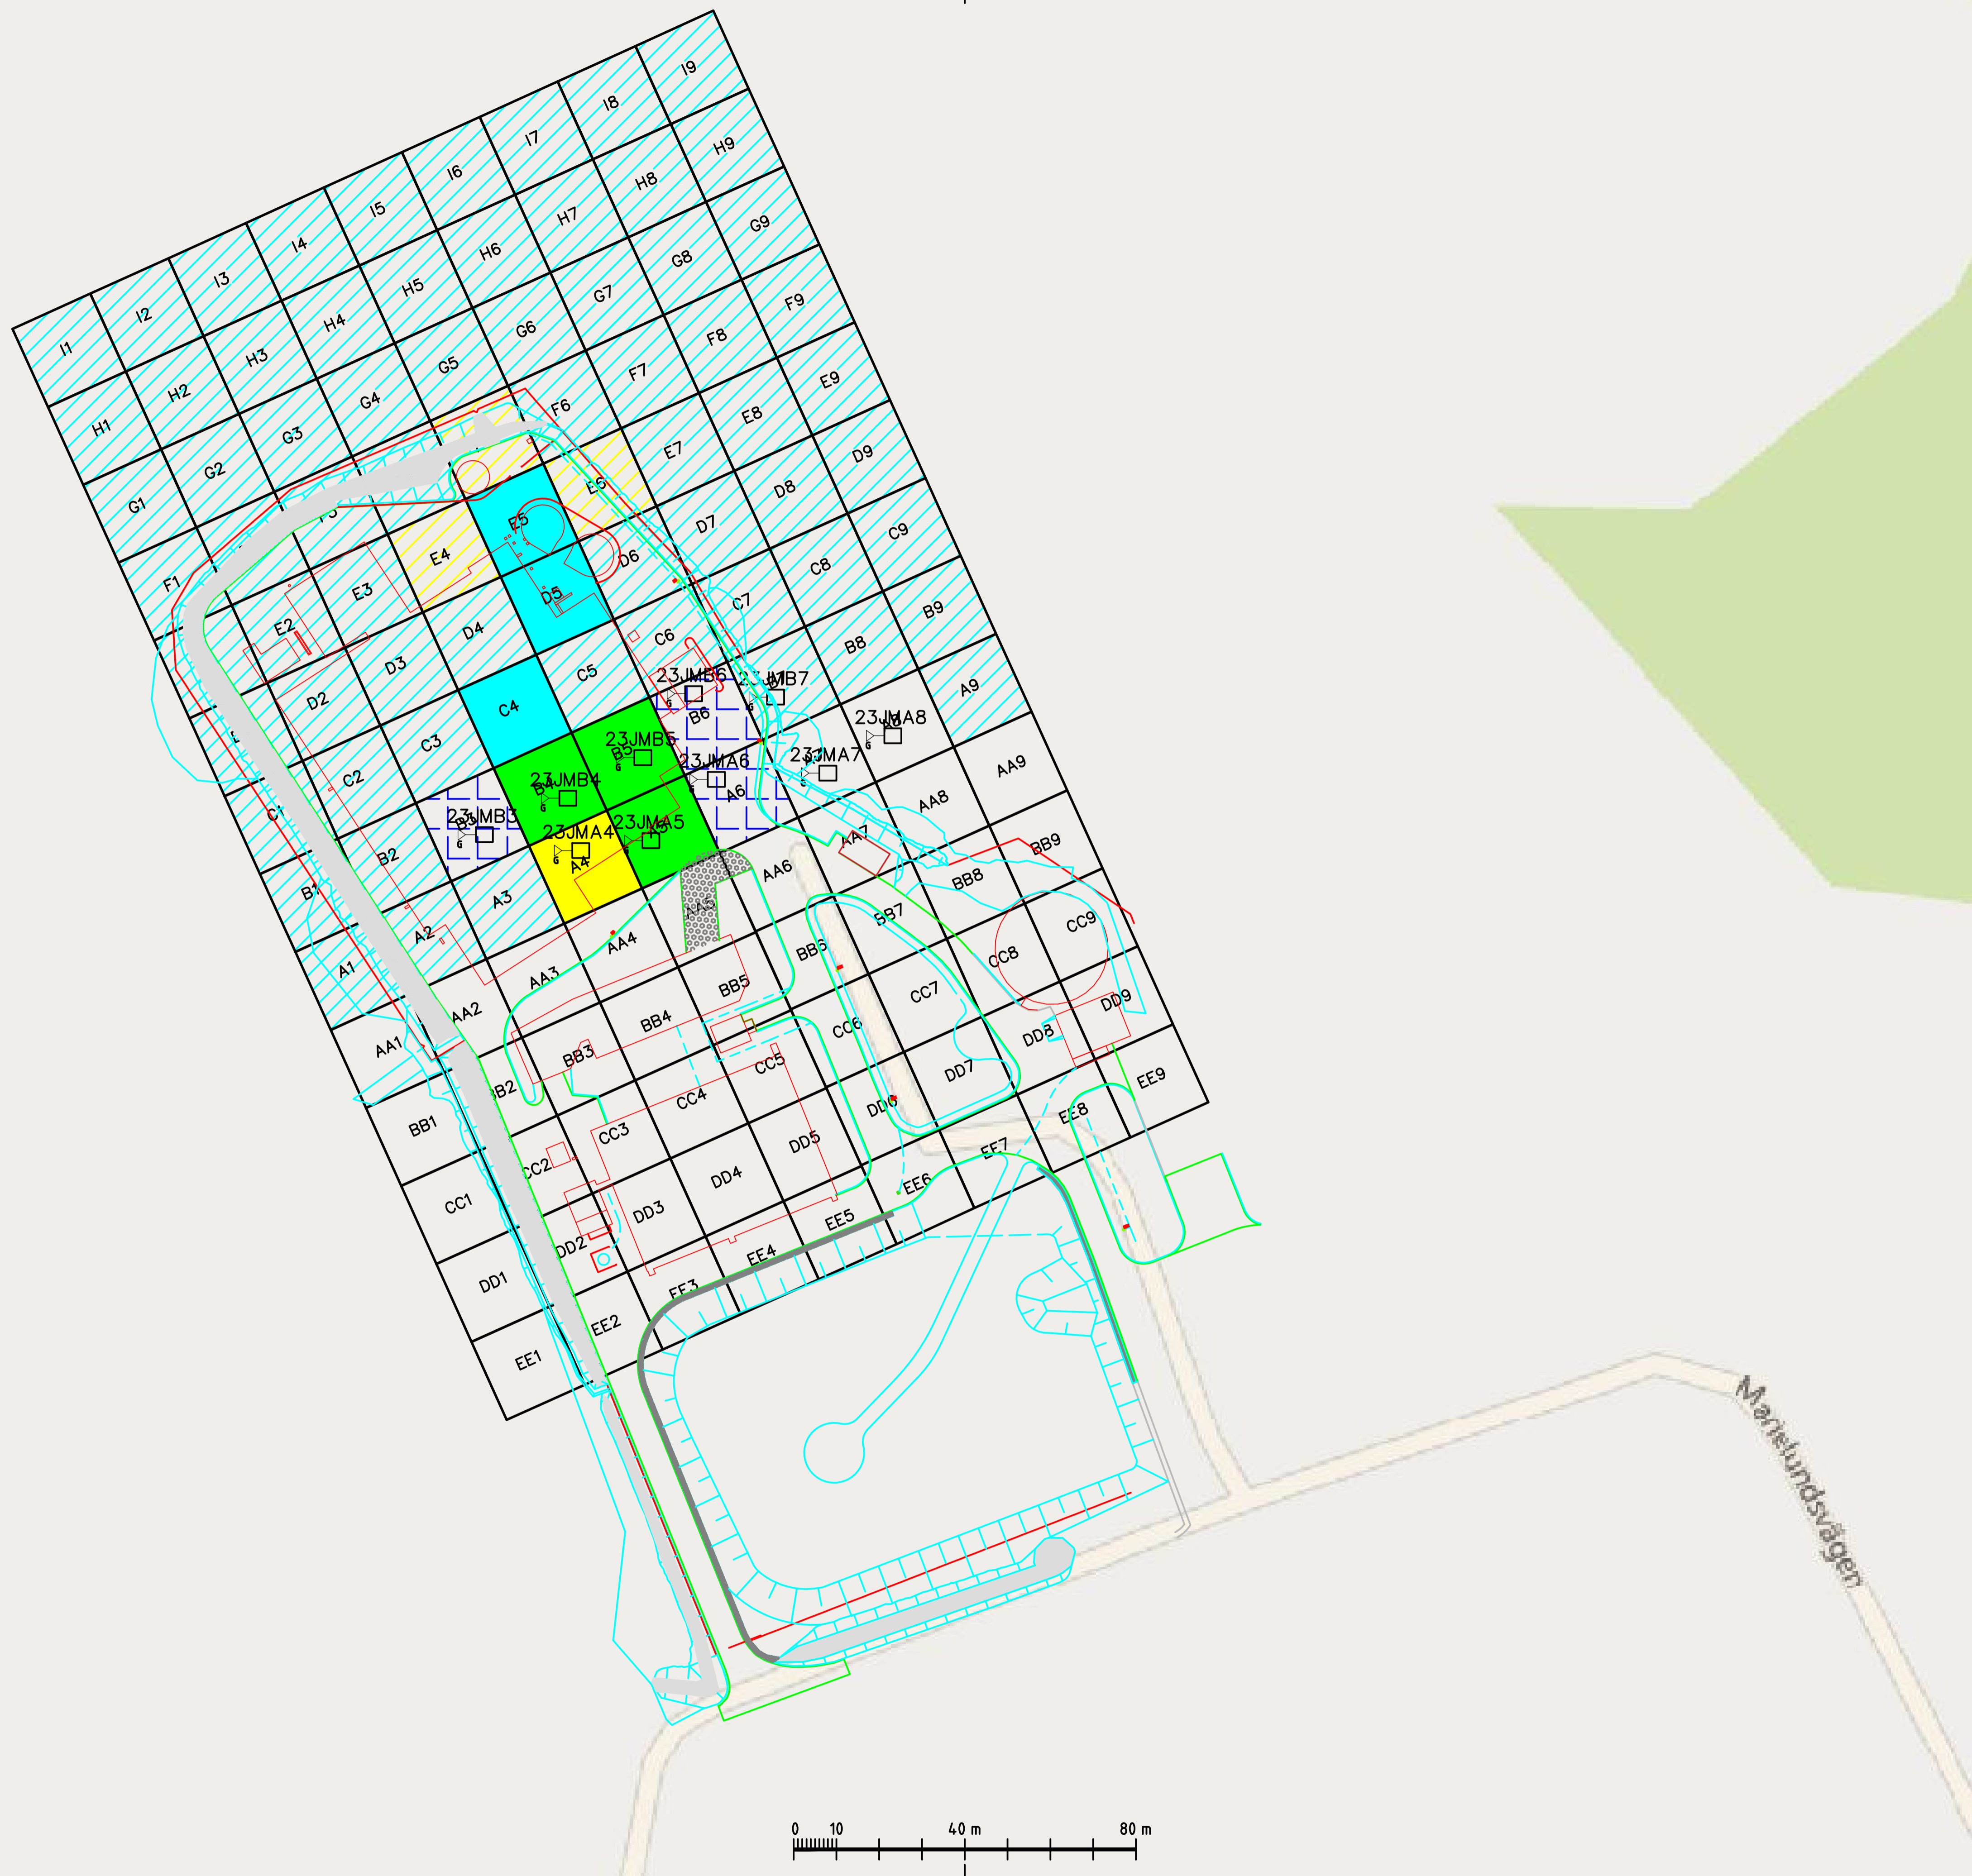

Produktion

Fors ARV

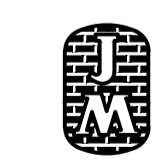

ANSVARIG PART	KONTO	TEL.
UPPGÄVSNUMMER	BYGGKONSTRUKTÖR AV	HANDLÄGGARE
E.123042.14	Camilla Wiech	-
DATUM	UPPGÄVANSVARIG	
2023-12-15	Camilla Wiech	
Fors ARV		
Klassningsplan jordmassor 2-2,5 meter		
Rutnät Fors		
Plan		
SKALA A1	SKALA A3	RTINGSNUMMER
1:800	1:1600	Rutnät Fors



C:\Users\16326\OneDrive - JM AB\Skryvborde\Fors\DWGM-30-P-UT.dwg
 \Provgröpar_FORS_20231206.dwg
 \ACAD-Rutnät_20x20_Fors_AH_gammel.dwg

PLO: 2023-12-15, 13:38, C:\Users\16326\ONEDRIVE - JM AB\SKRYVBORDET\FORS\DWG\ACAD-RUTNÄT_20x20_FORS_AH_20231208.DWG, 16326

FÖRKLARING

- < MRR (analyserad)
- > MRR < KM (analyserad)
- > KM < MKM (analyserad)
- > MKM < FA (analyserad)
- > FA (analyserad)
- < MRR (uppskattad)
- > MRR < KM (uppskattad)
- > KM < MKM (uppskattad)
- Stopp pga. berg
- Ingen analys utförd
- PROVGROP (utförd)
- PROVGROP A7-A8, B7 (Ej utförd)

Klassning jordmassor 2,5-3 meter

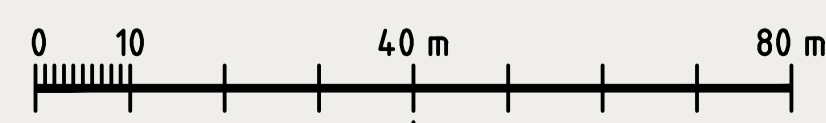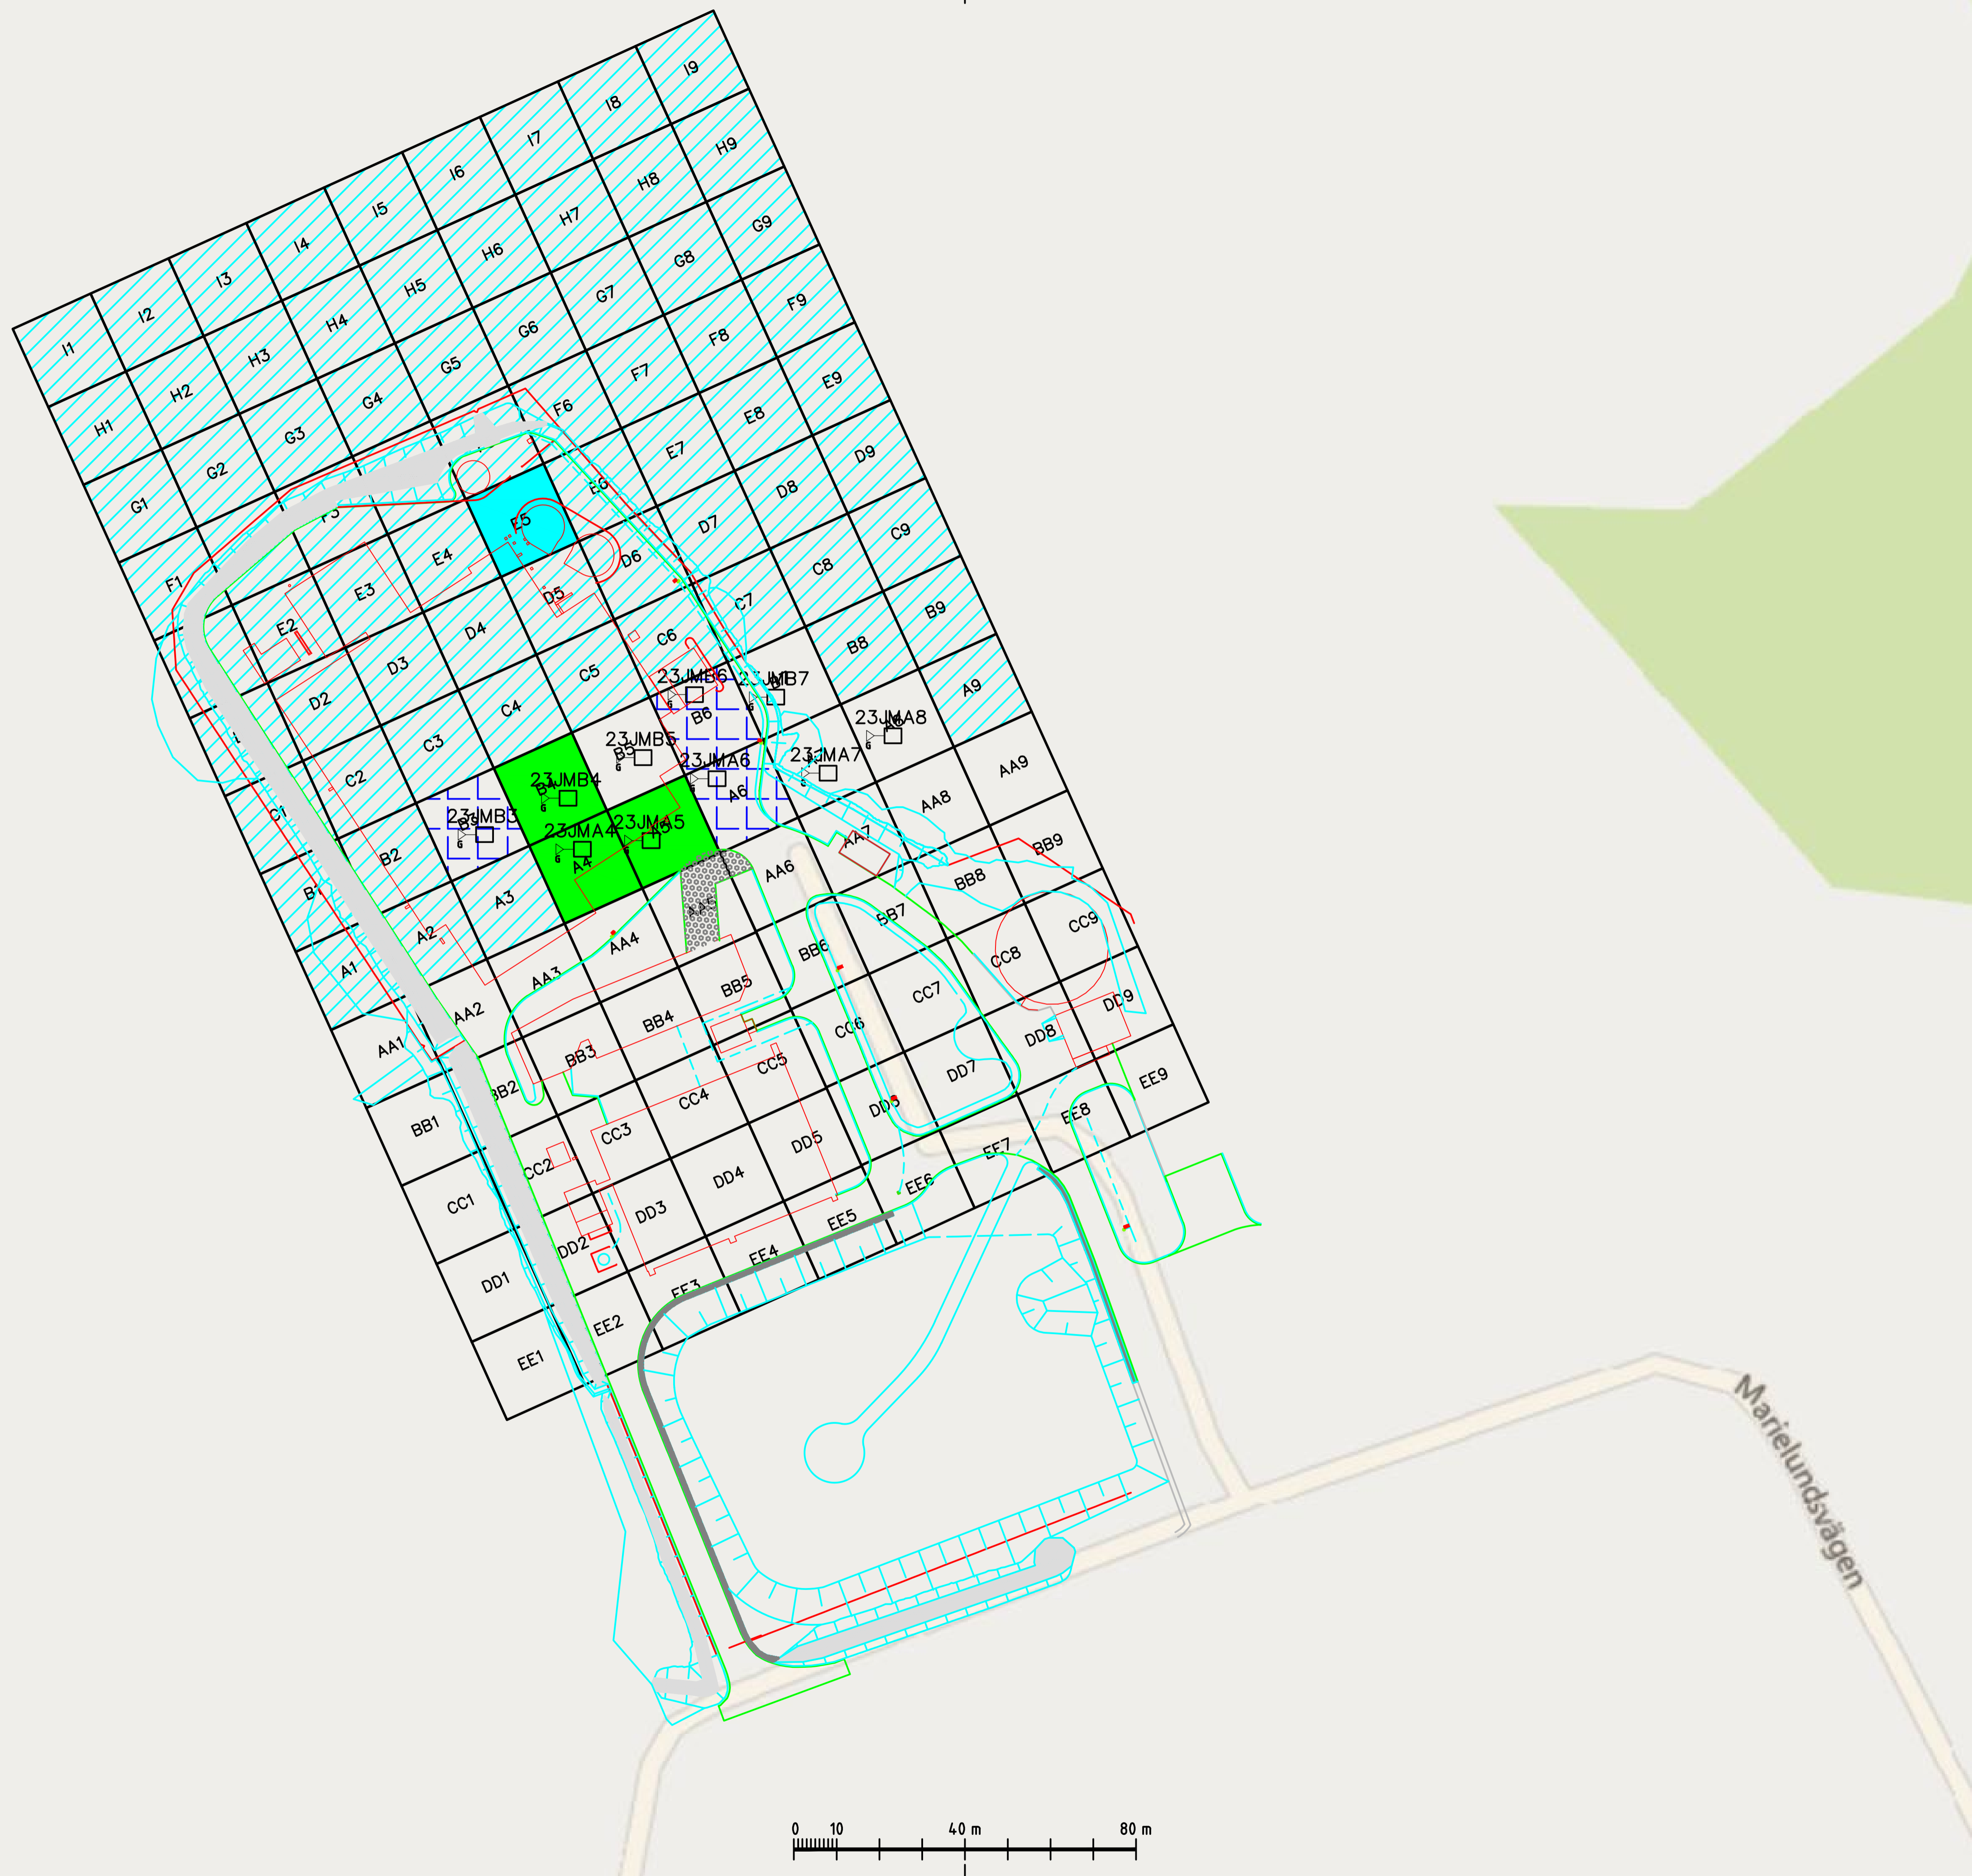

Produktion

Fors ARV




ANSVARIG PART	KONTORET	TEL.
JM Entreprenad AB		070-168 37 16
UPPDRAGSNUMMER	BYGG/KONSTRUERAD AV	HANDELSÄGARE
E.123042.1.4	Camilla Wiech	-
DATUM	UPPDRAGSANSVARIG	
2023-12-15	Camilla Wiech	
Fors ARV		
Klassningsplan jordmassor 2,5-3 meter		
Rutnät Fors		
Plan		
SKALA A1	SKALA A3	RTINGSNUMMER
1:800	1:1600	Rutnät Fors
		NET
		.

FÖRKLARING

- < MRR (analyserad)
- > MRR < KM (analyserad)
- > KM < MKM (analyserad)
- > MKM < FA (analyserad)
- > FA (analyserad)
- < MRR (uppskattad)
- > MRR < KM (uppskattad)
- > KM < MKM (uppskattad)
- Stopp pga. berg
- Ingen analys utförd
- PROVGROP (utförd)
- PROVGROP A7-A8, B7 (Ej utförd)

Klassning jordmassor 3-3,5 meter

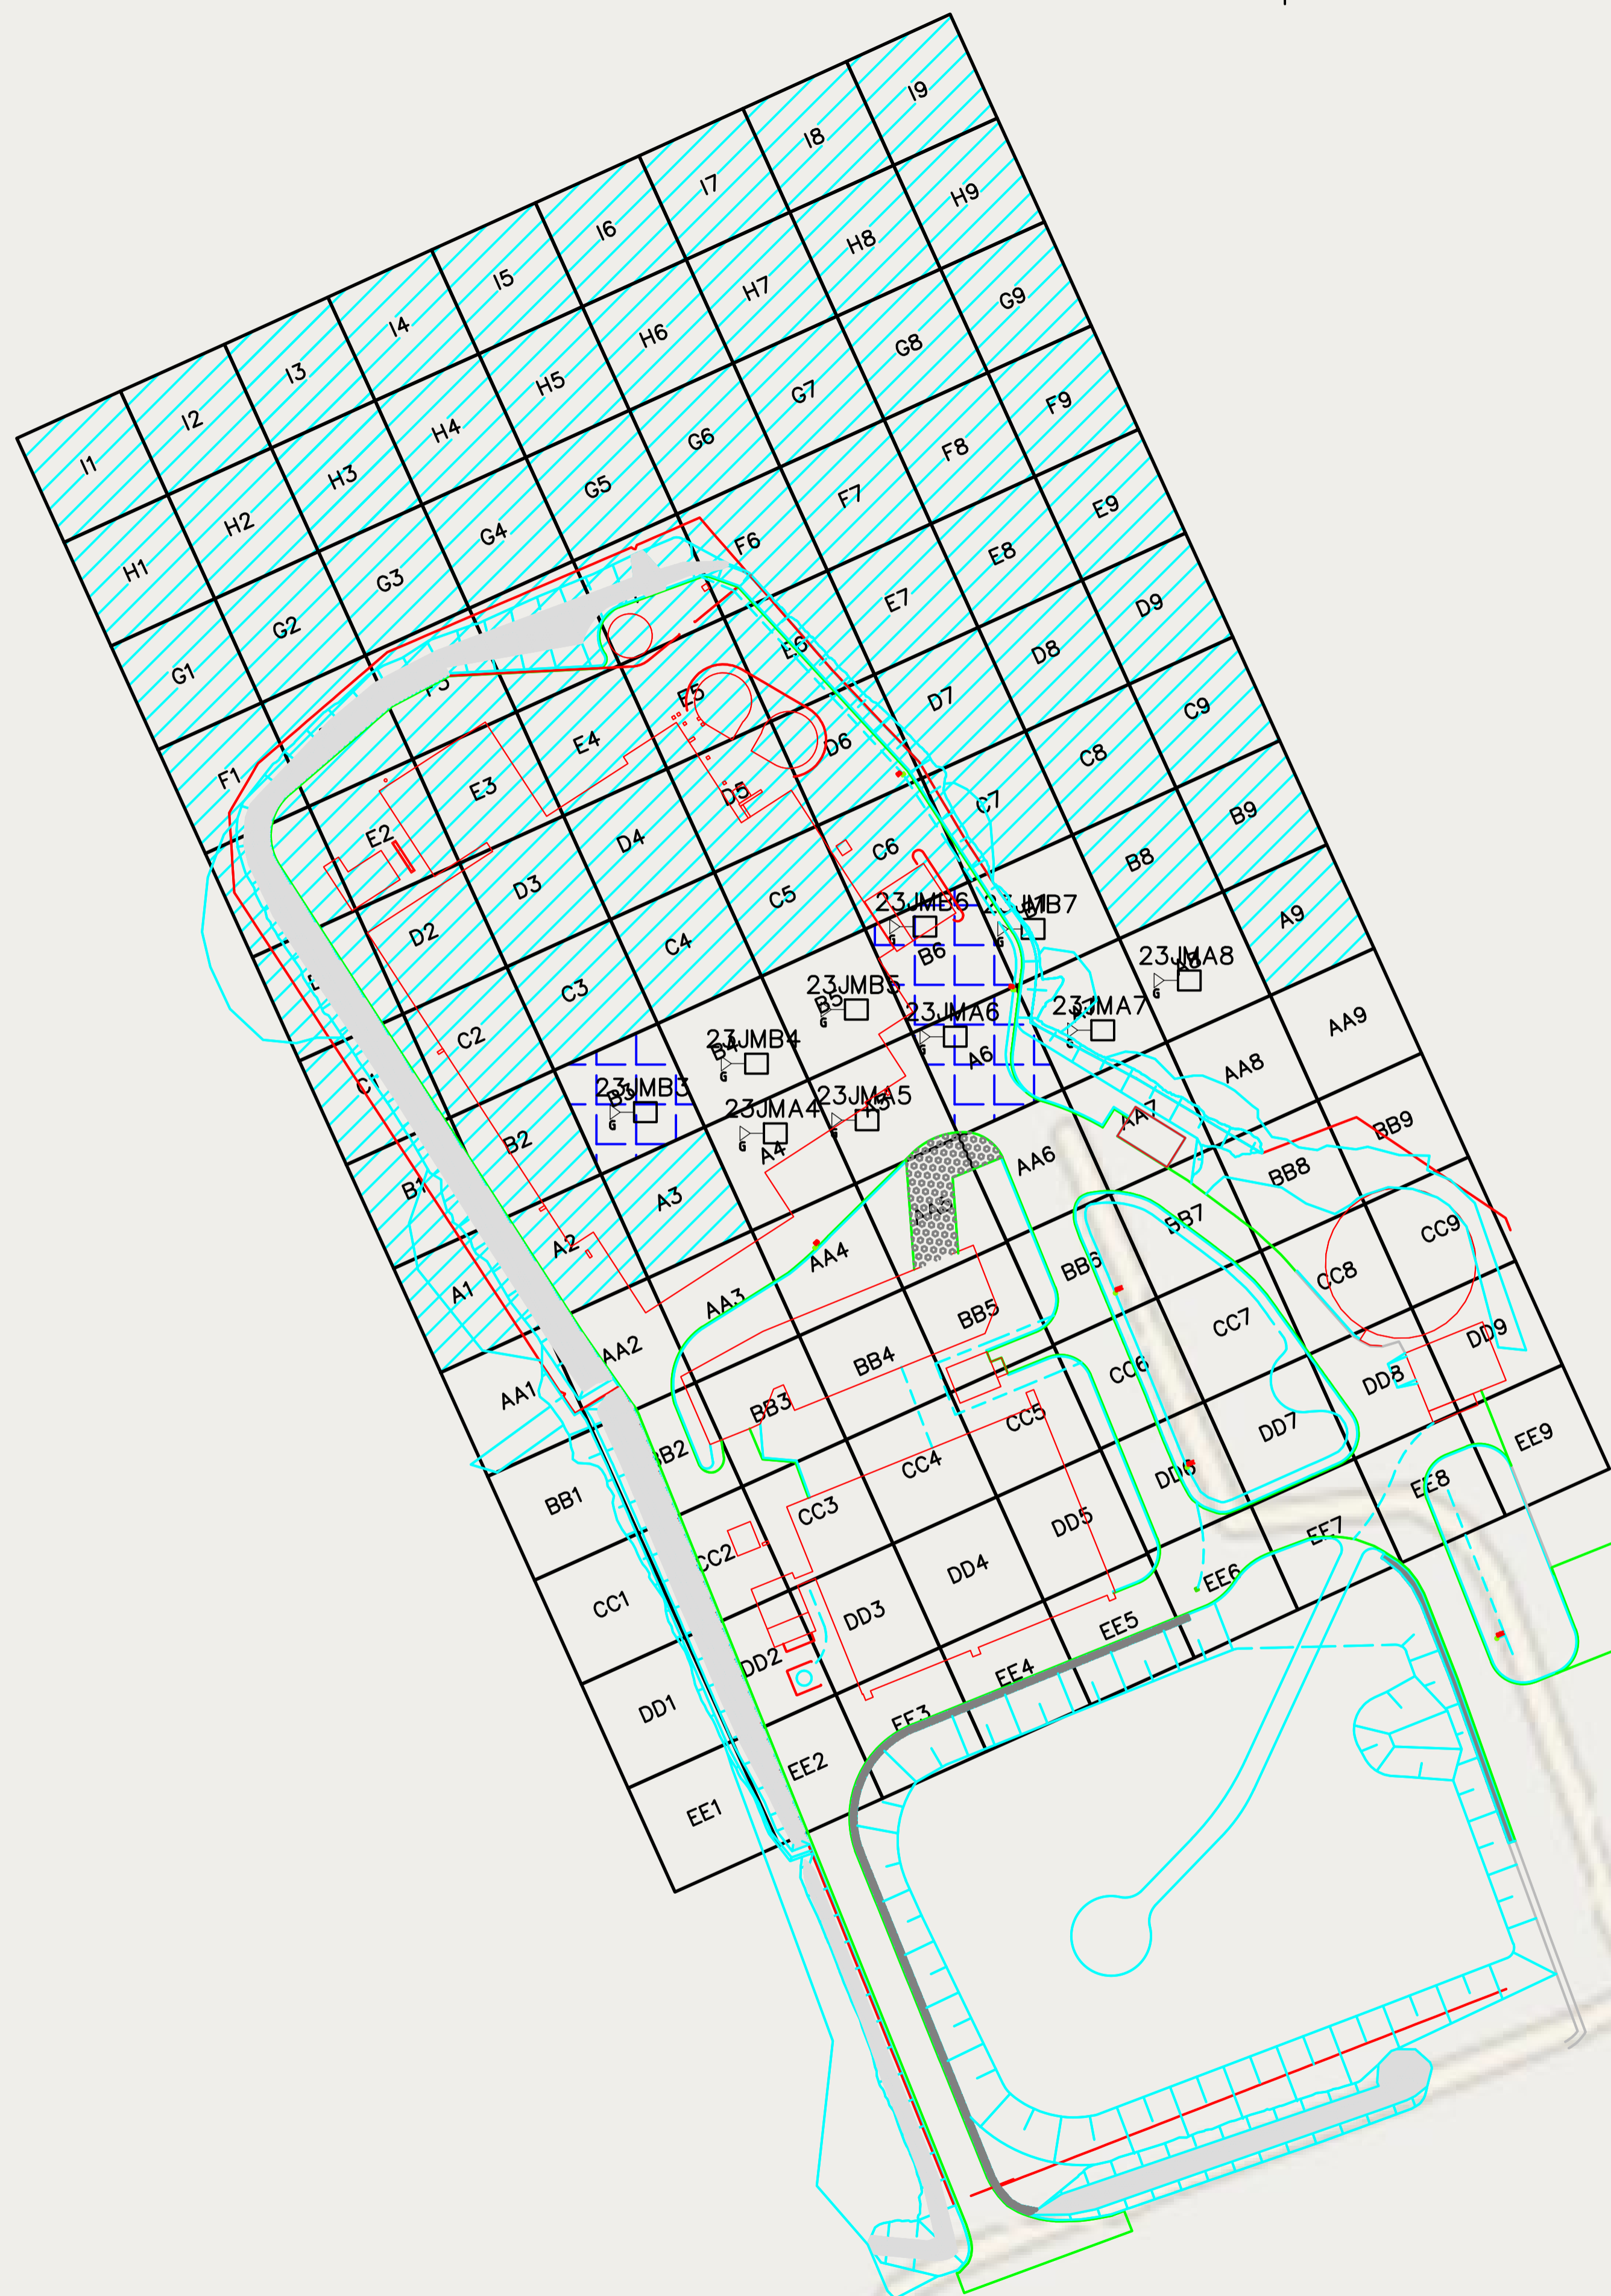

Produktion

Fors ARV



ANSVARIG PART	KONSULT	TEL.
UPPDRAGSNUMMER	BYGG/KONSTRUKTÖR AV	HANDLÄGGARE
E.123042.14	Camilla Wiech	-
DATUM	UPPDRAGSANSVARIG	
2023-12-15	Camilla Wiech	

Fors ARV
Klassningsplan jordmassor 3-3,5 meter
Rutnät Fors
Plan

SKALA A1	SKALA A3	RTINGSNUMMER	NET
1:800	1:1600	Rutnät Fors	.

