
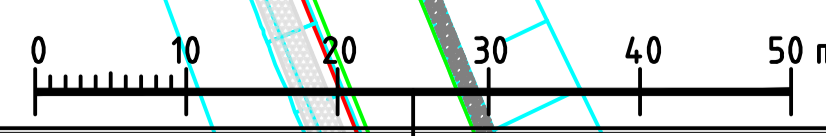


C:\Users\16326\OneDrive - JM AB\Skribbordet\Fors\DWG\W-30-P-UT.dwg
 \Provtagningsplan_FORS_20231206.dwg
 \ACAD-Rutnät_20x20_Fors_AH_Högar_20240301.dwg
 \ACAD-Rutnät_20x20_Fors_AH_Gemmal.dwg
 C:\Users\16326\OneDrive - JM AB\Skribbordet\Fors\DWG\Wim_provtagningsplan_Hög_4_240315.dwg
 C:\Users\16326\OneDrive - JM AB\Skribbordet\Fors\DWG\Wim_provtagningsplan_240314.dwg

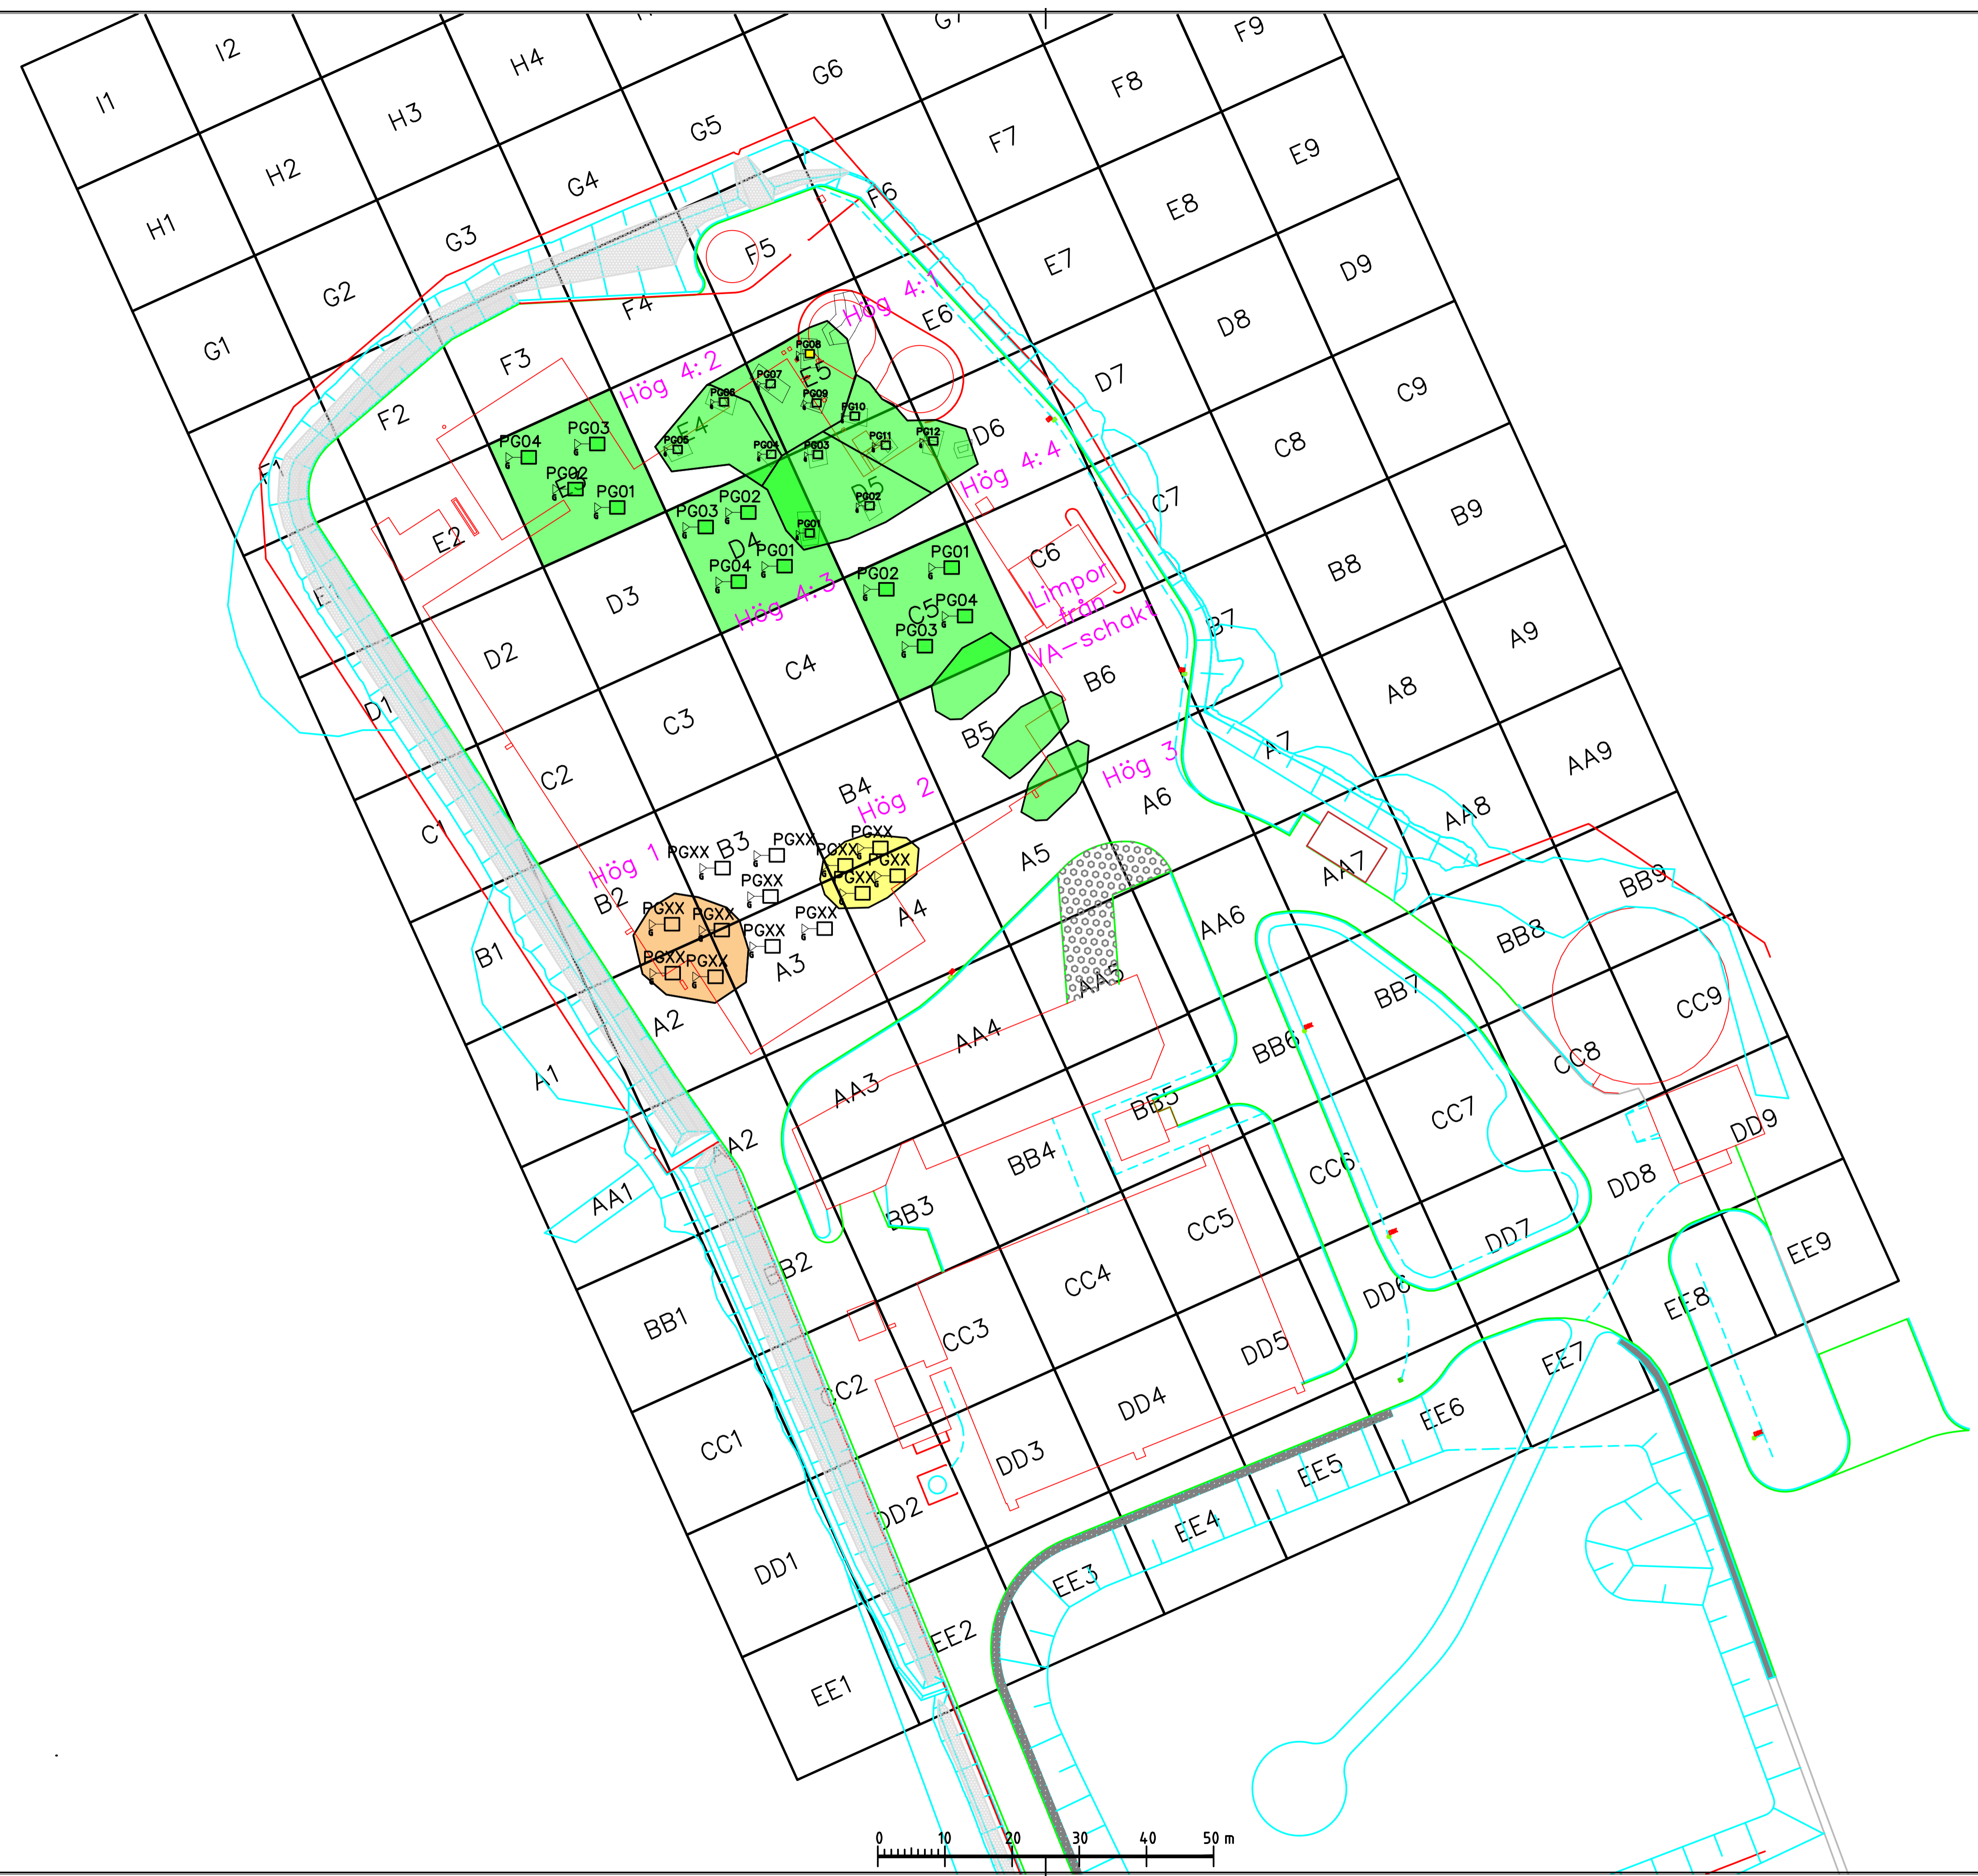

FÖRKLARING

- < MRR (analyserad)
- < MRR < KM (analyserad)
- > KM < MKM (analyserad)
- > MKM < FA (analyserad)
- > FA (analyserad)
- < MRR (uppskattad)
- < MRR < KM (uppskattad)
- > KM < MKM (uppskattad)
- Stopp pga. berg
- Ingen analys utförd

- GROP Provtagningspunkt i naturlig mark för att säkerställa för deponi att PFAS inte är ett generellt problem
- GROP Provtagningspunkt under högar då Hög 1 och 2 innehåller PFAS.

BET	AMRÖRSH AVSER	DATUM	SH
Provtagningsplan i mark PFAS			
Fors ARV			
ANSVARIG PART	KONTO	TEL	
	JM AB	070-168 37 16	
UPPGÄVSNUMMER	BYGGNADENS AV	HANDLÄGGARE	
E.12304.2.1.4	Camilla Wiech	-	
DATUM	UPPGÄVANSÄNDARE		
2024-03-19	Camilla Wiech		
FORS ARV Provtagningsplan i mark PFAS Miljöprovtagningsplan			
SKALA A1	SKALA A3	RTINGSRÖR	BET
1:500	1:1000	Rutnät Fors PFAS	